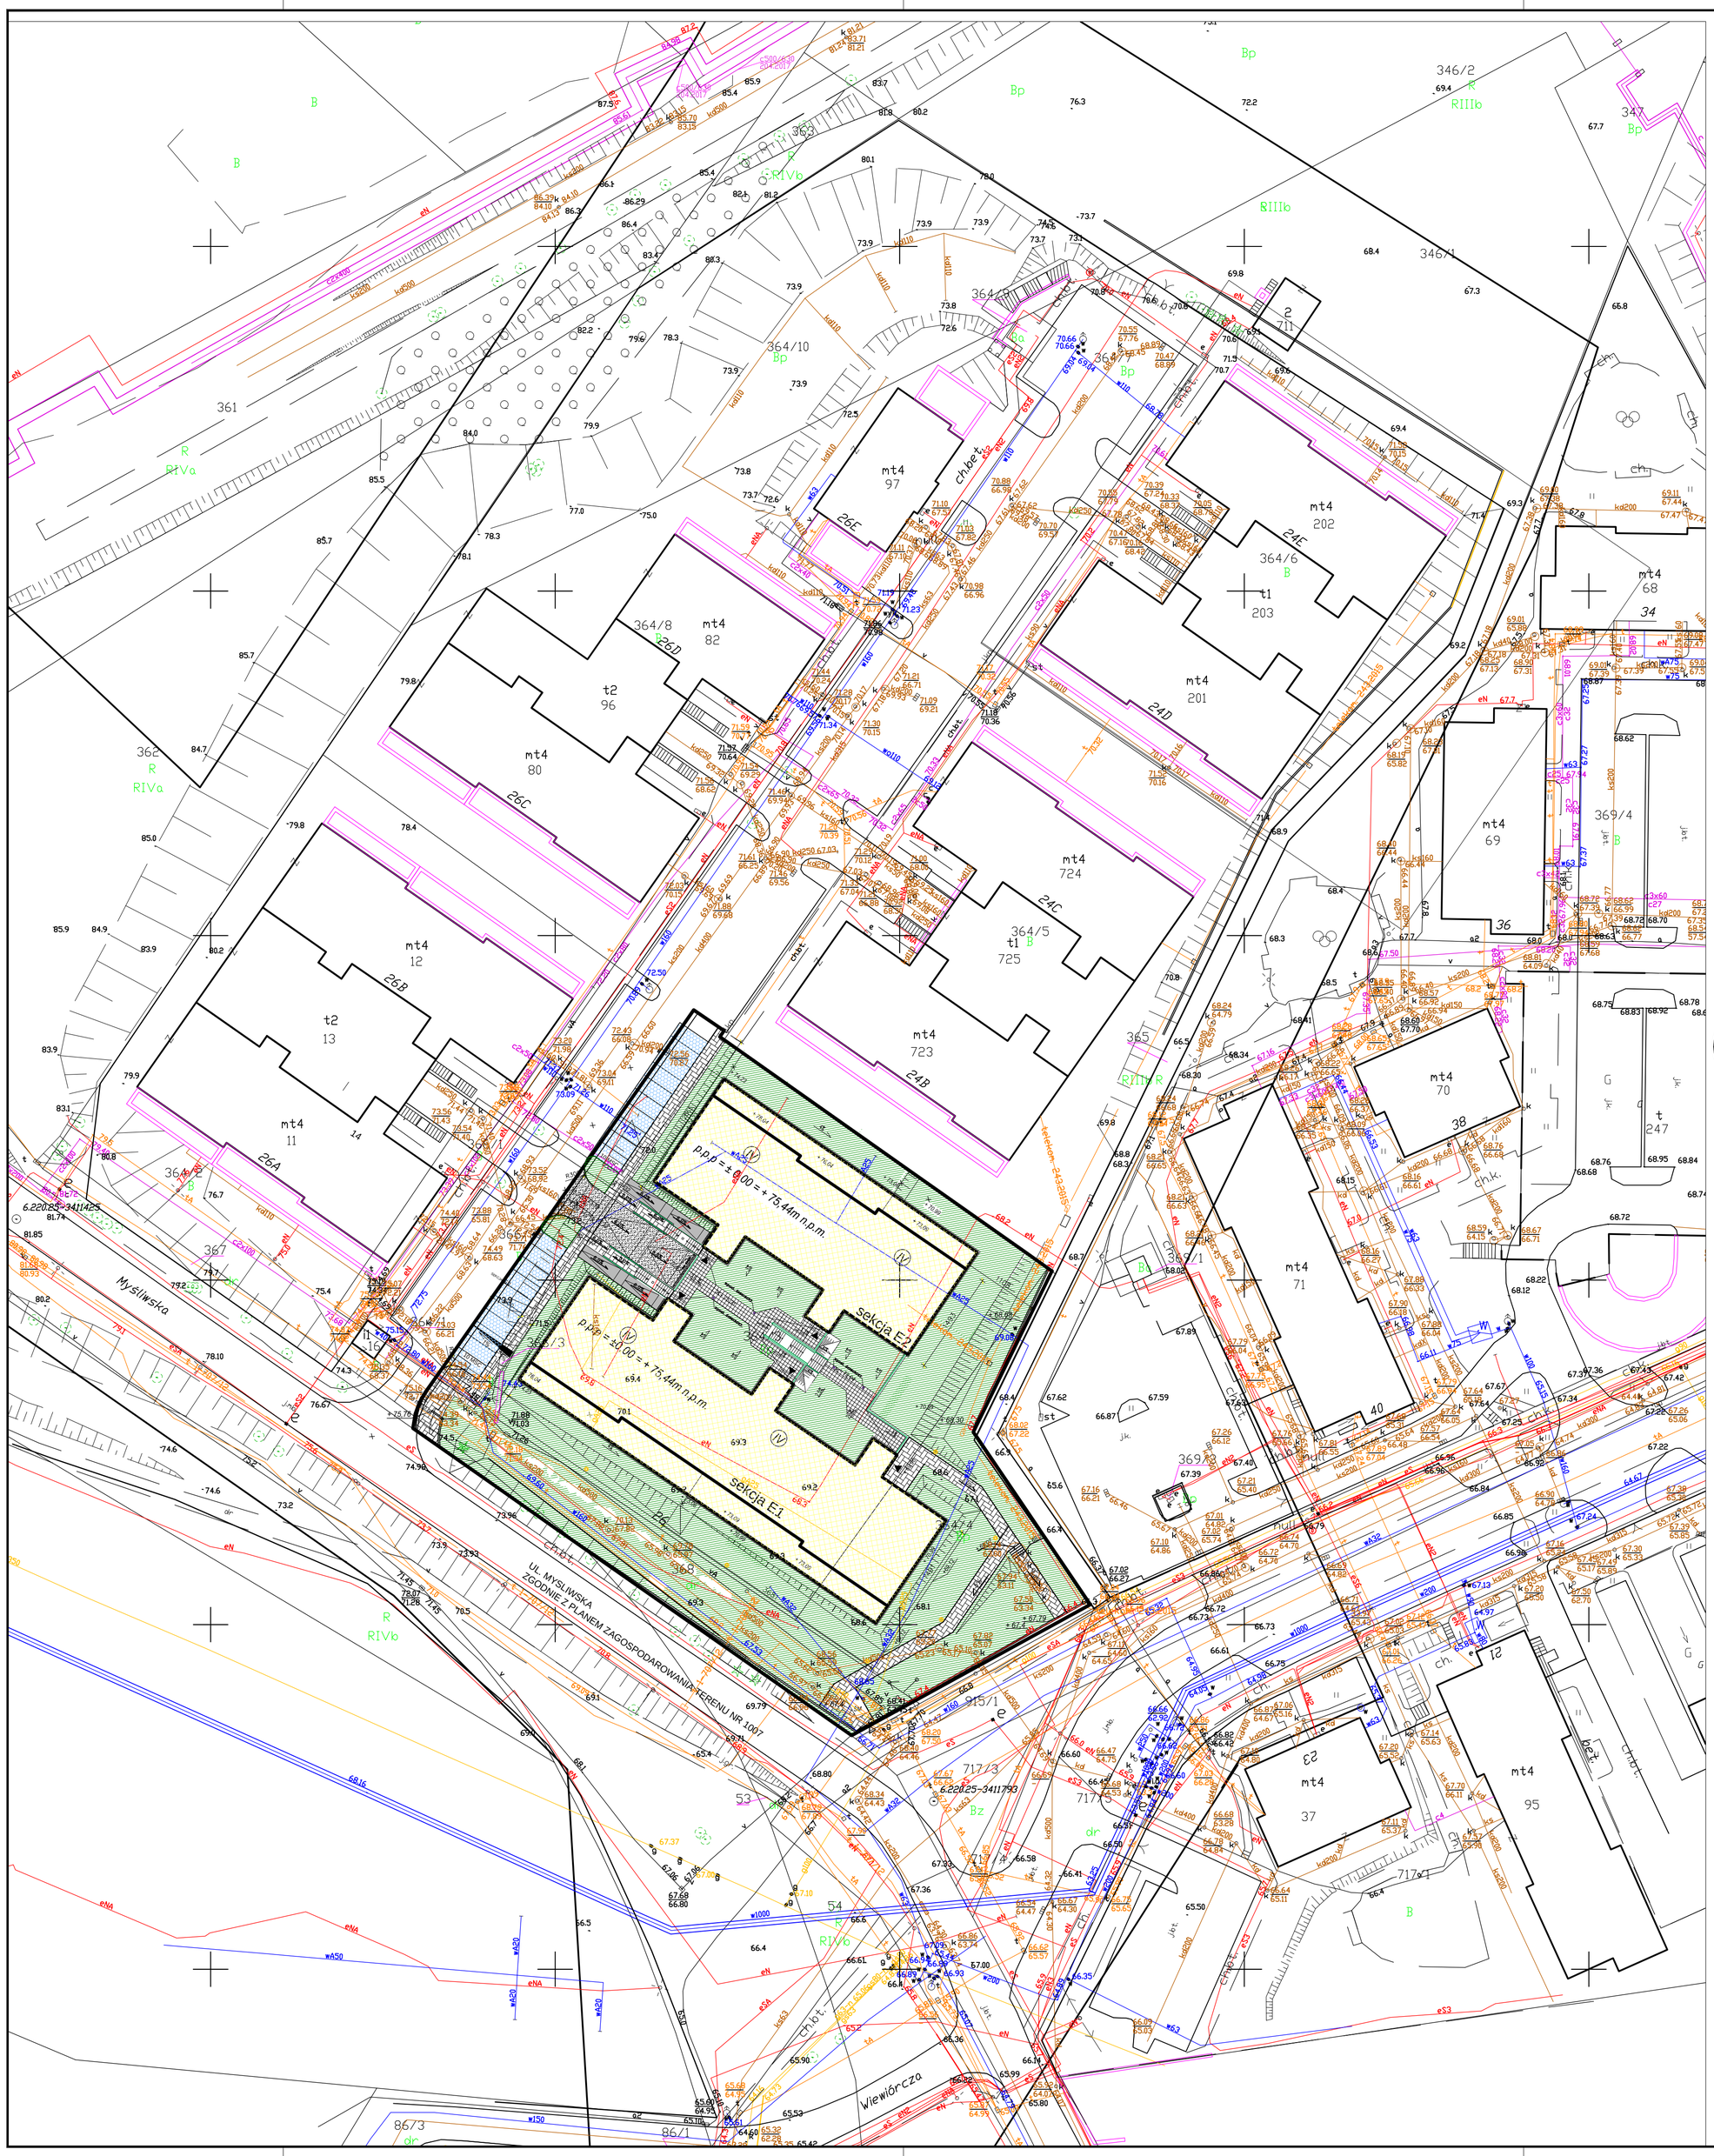

LEGENDA

- BUDYNKI PROJEKTOWANE
- WEJSCIA DO BUDYNKOW
- PROJEKTOWANE SKARPY
- MIEJSCA PARKINGOWE
- TERENY ZIELONE
- CHODNIKI ZEWNĎTRZNE - PĞYTY CHODNIKOWE BETONOWE 30x30x5 cm Z POSYPKI NA Gć RNEJ POWIERZCHNI
- CHODNIKI NA TARASIE
- ŚM ŚMIETNIKI
- WEJŚCIE DO ŚMIETNIKć W
- ZAKRES OPRACOWANIA PROJEKTOWEGO
- 2% SPADKI NAWIERZCHNI
- + 72,63 RZĘDNE WYSOKOŚCIOWE
- PĞYTY CHODNIKOWE BETONOWE 30x30x5 cm Z POSYPKI NA Gć RNEJ POWIERZCHNI
- KOSTKA BETONOWA SZARA gr. 8cm
- LATARNIA

REW.	DATA	TREŚĆ REWIZJI	WYDANA PRZEZ
2	2019.12.06	wydanie do celów przetargowych	
1	2019.11.18	wydanie do celów przetargowych	

INWESTOR

LOCUSS GROUP

Locuss Group
LD RIVIERA SP. Z O.O.SP.K.
al. Zwycięstwa 241/14
81-521 Gdynia
tel. 58 670 46 48

PROJEKTANT

doMar

Biuro Projektów "DOMAR"
mgr inż. arch. Danuta Domaracka
mgr inż. arch. Ryszard Domaracki
Herkulesa 44
80-299 Gdańsk, Polska
Tel. +48-58-5552370-79
email: domar@post.pl

NAZWA PROJEKTU
"KAMERALNA MORENA"
PRZY UL. MYŚLIWSKIEJ W GDAŃSKU (dz. nr 368, 364, 366, 367)

ETAP
BUDYNEK "E"

BRANŻA	FAZA PROJEKTU		
ARCHITEKTURA	PROJEKT WYKONAWCZY		
NR PROJEKTU	SKALA	KOD RYSUNKU	REW.
100310W	1:500	310W_CI_E	2

NAZWA RYS./DRAWING NAME
SEKCJA E - PLAN ZAGOSPODAROWANIA

PROJEKTOWAŁ	OPRACOWAŁY	DATA
mgr inż. arch. Ryszard Domaracki upr. proj. 3162/Gd/87	mgr inż. arch. Justyna Gireń mgr inż. arch. Katarzyna Buczyńska	30.08.2019