


Powierzchnia oraz rozkład lokalu mogą ulec zmianie po etapie realizacji.


TRITUM **Property**

INVEST

KOMFORT

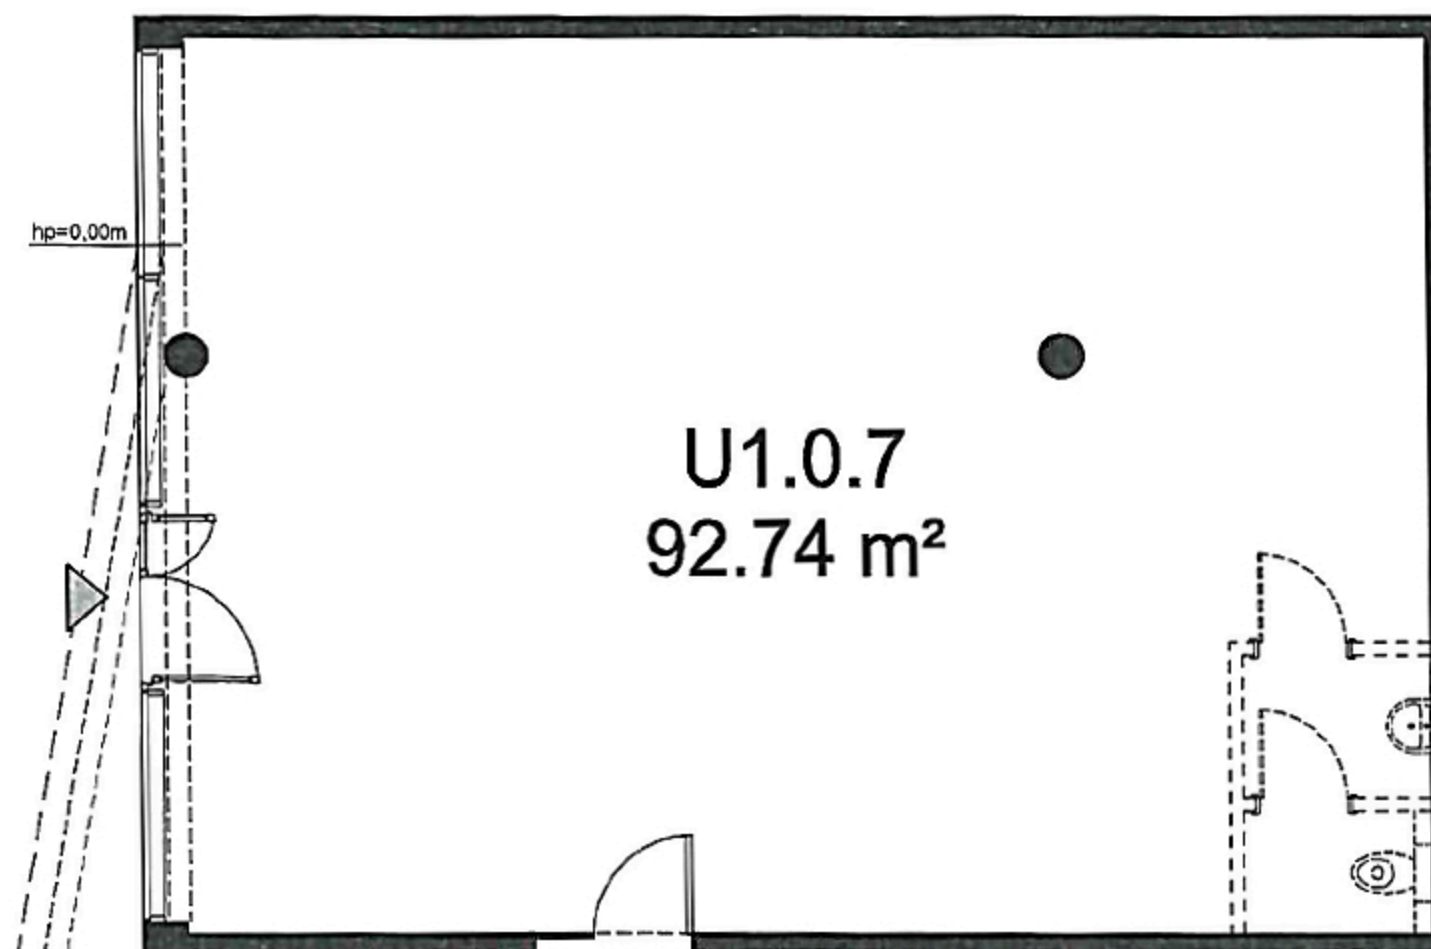

Nowe
ORŁOWO

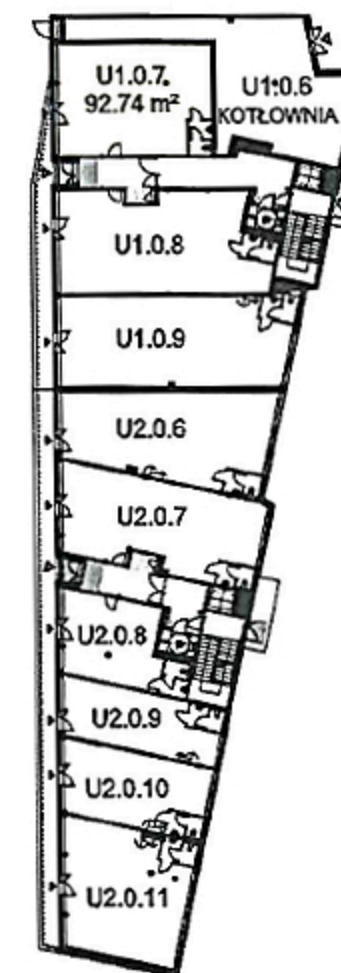

LOKAL NR: U1.0.7

POWIERZCHNIA UŻYTKOWA: 92.74 m²

